
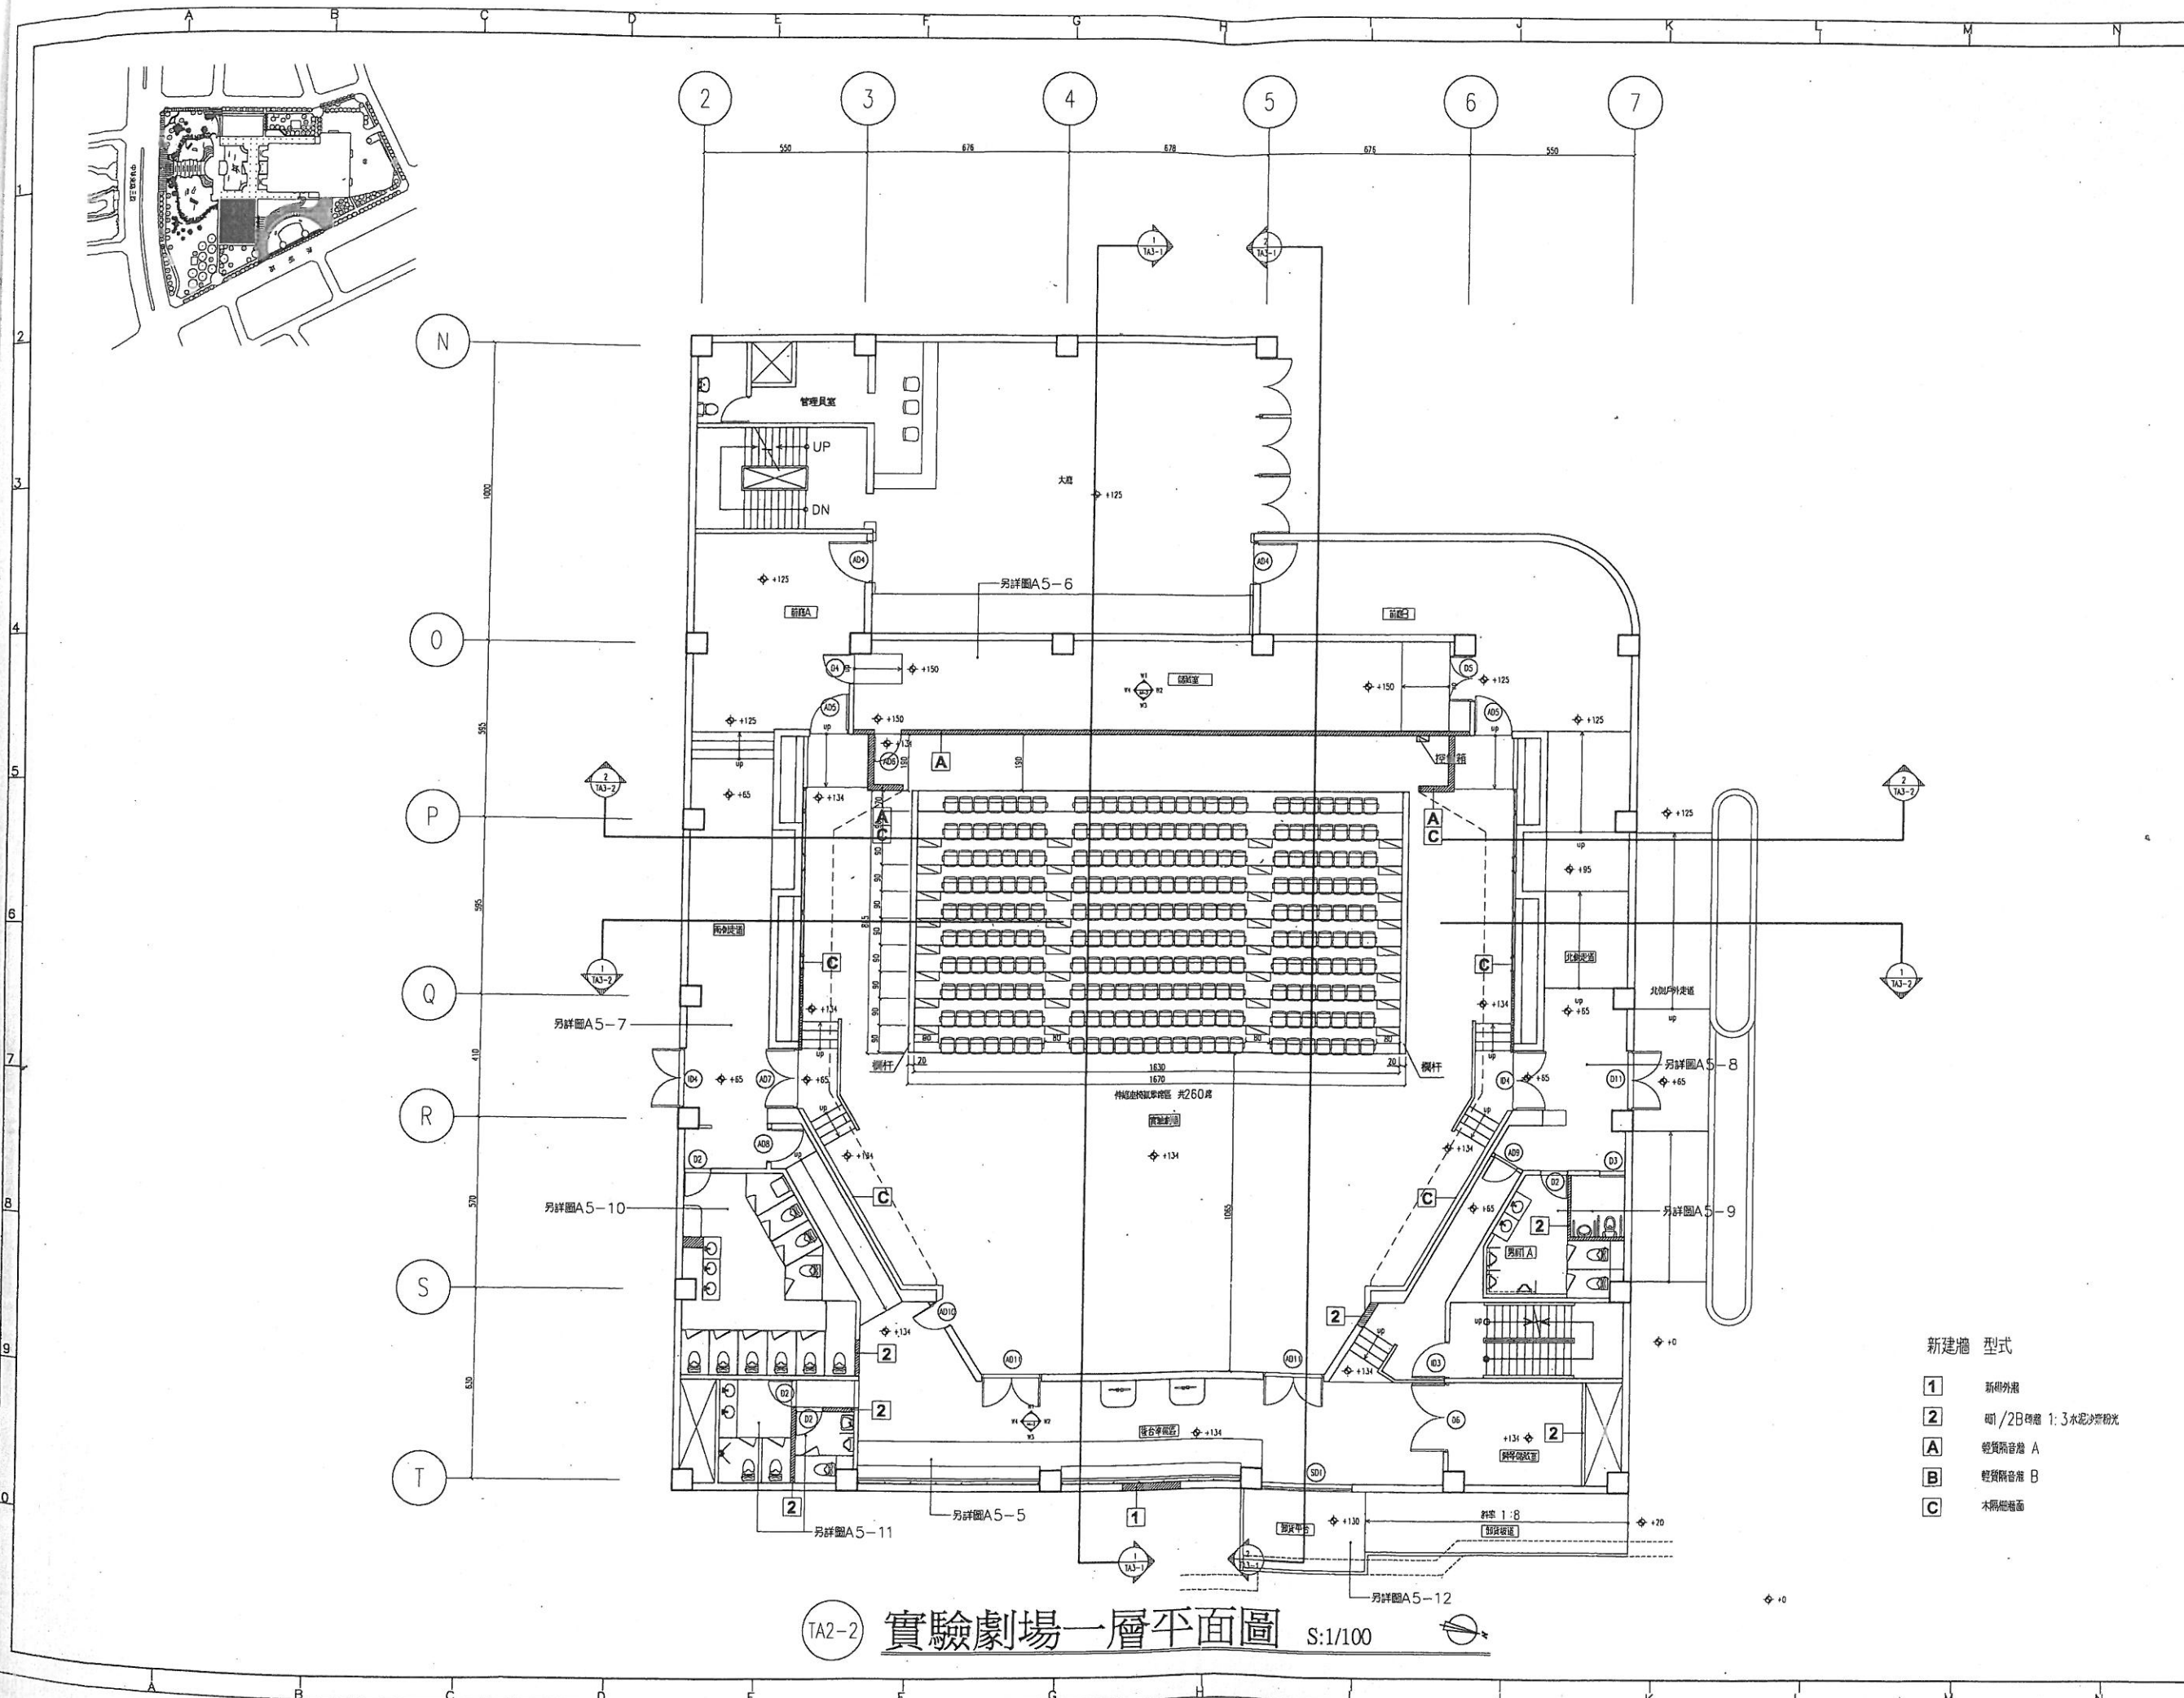


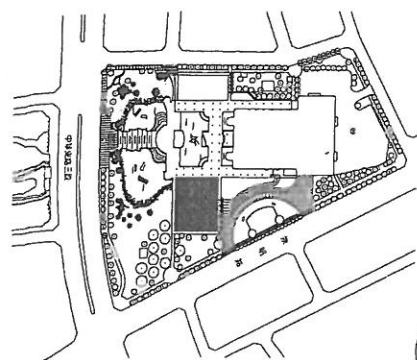

TA2-2 實驗劇場一層平面圖 S:1/100

- 新建牆 型式
- 1 新砌外牆
 - 2 砌1/2B磚牆 1:3水泥沙漿粉光
 - A 輕質隔音牆 A
 - B 輕質隔音牆 B
 - C 木隔間牆面

說明 GENERAL NOTES

工程名稱 PROJECT
台南市立文化中心
整建工程第一期

業主 CLIENT
台南市立文化中心

建築師 ARCHITECT
葉世宗建築師事務所
S.T.Yeh Architects & Planners
台南市中華東路三段389號4樓之2
TEL: (06)3357725 FAX: (06)3354815

工程顧問 ENGINEERS
結構 STRUCTURAL
空調 AIR-CONDITIONING
水電 PLUMBING & ELECTRICAL
景觀 LANDSCAPE
室內 INTERIOR

圖面修正 REVISION
NO. 日期 DATE 內容 DESCRIPTION

繪圖員 JOB NO.
設計 DESIGNED BY
繪圖 DRAWN BY
日期 DATE
校對 CHECKED BY
核准 APPROVED BY

圖面名稱 DRAWING TITLE
實驗劇場一層平面圖

比例尺 SCALE
圖號 DRAWING NO. 張號 SHEET NO.
A02-02 7 137