


空桿二高度：430

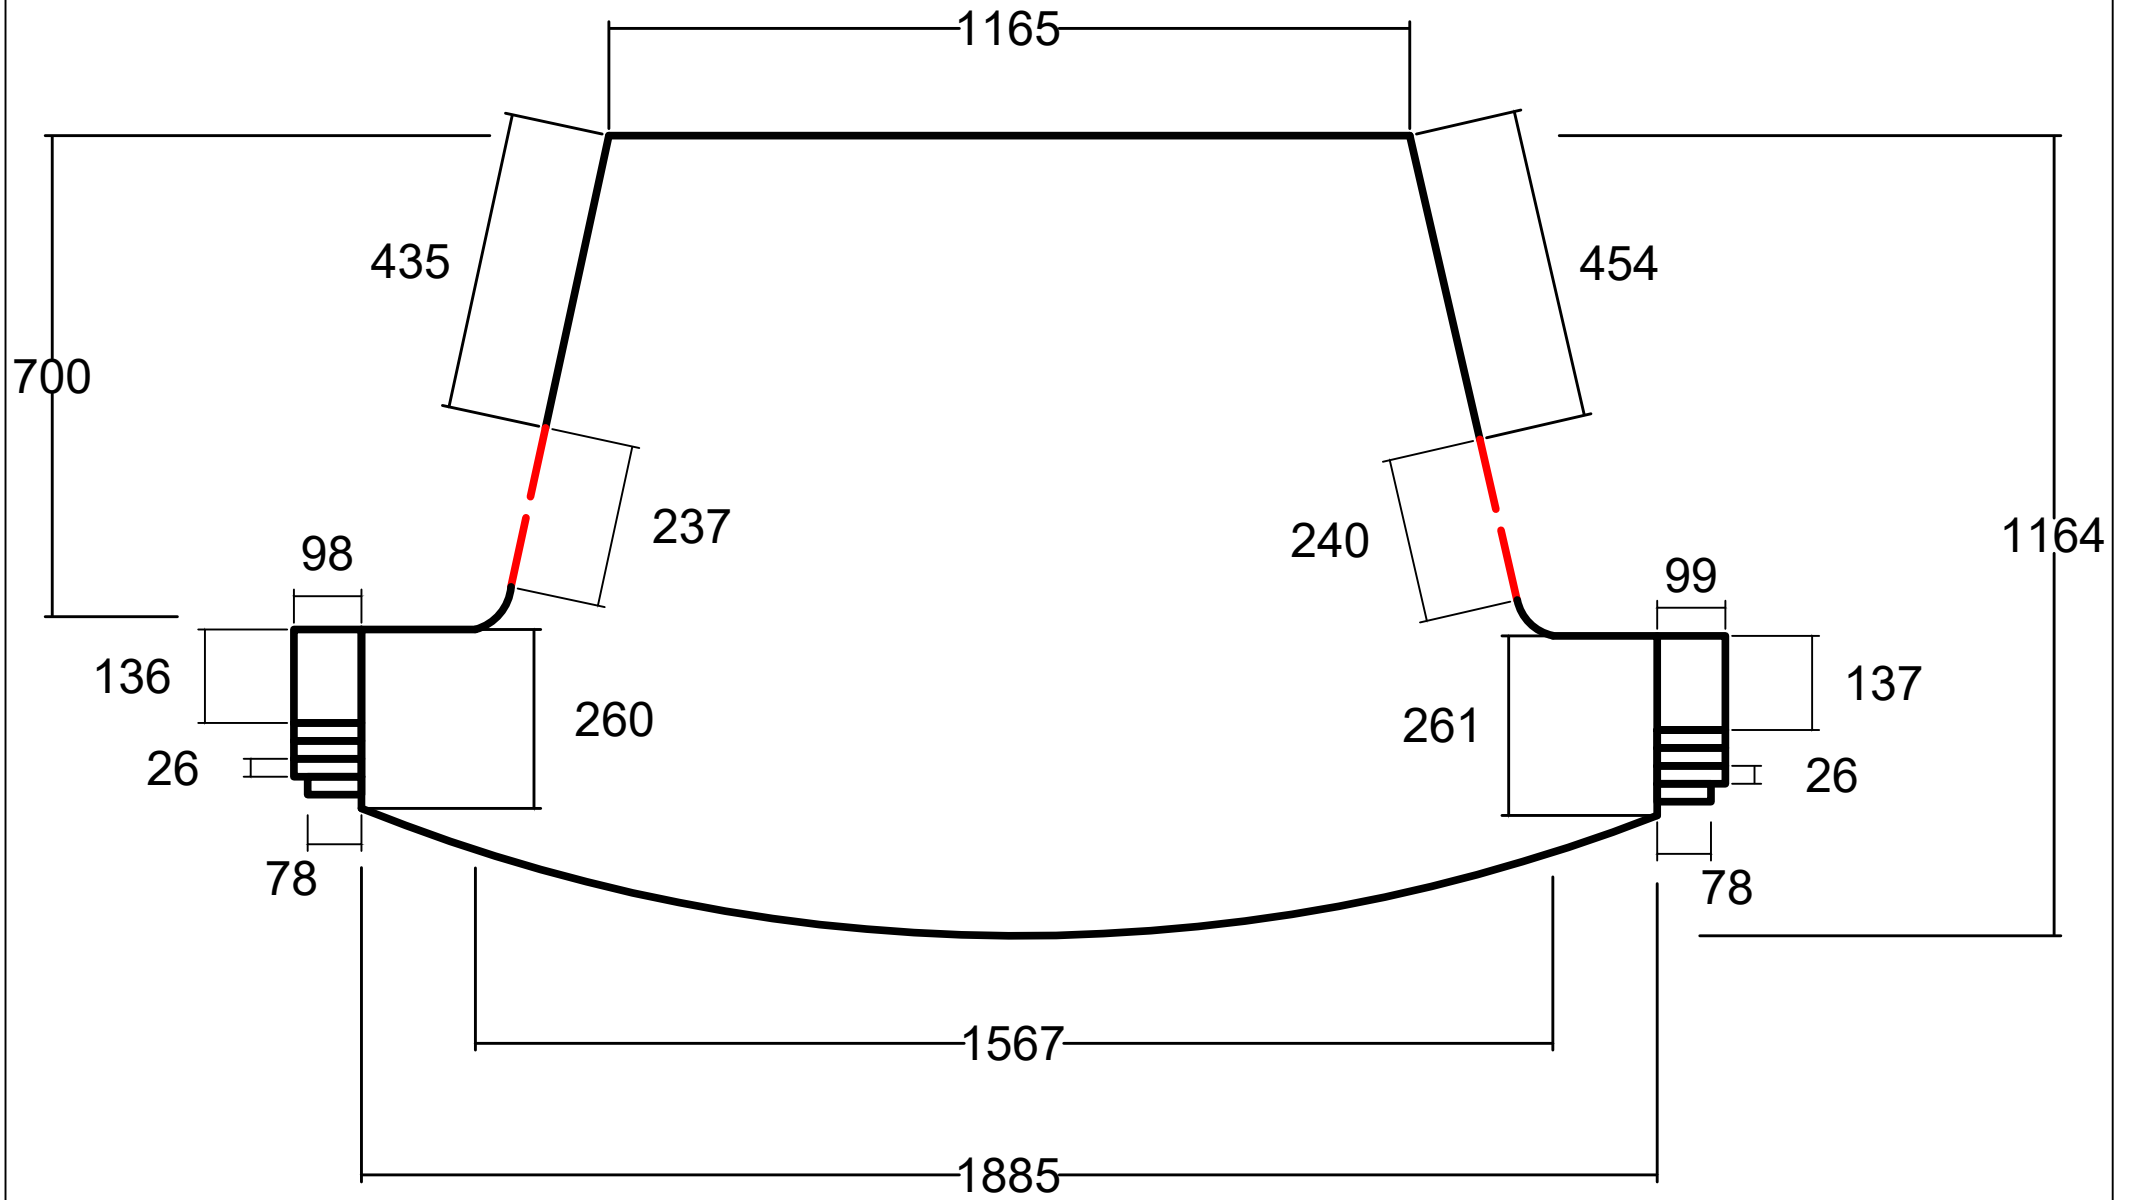

新化演藝廳舞台尺寸圖